JEDNOPÓLOVÉ SCHÉMA FVE VÝROBNY

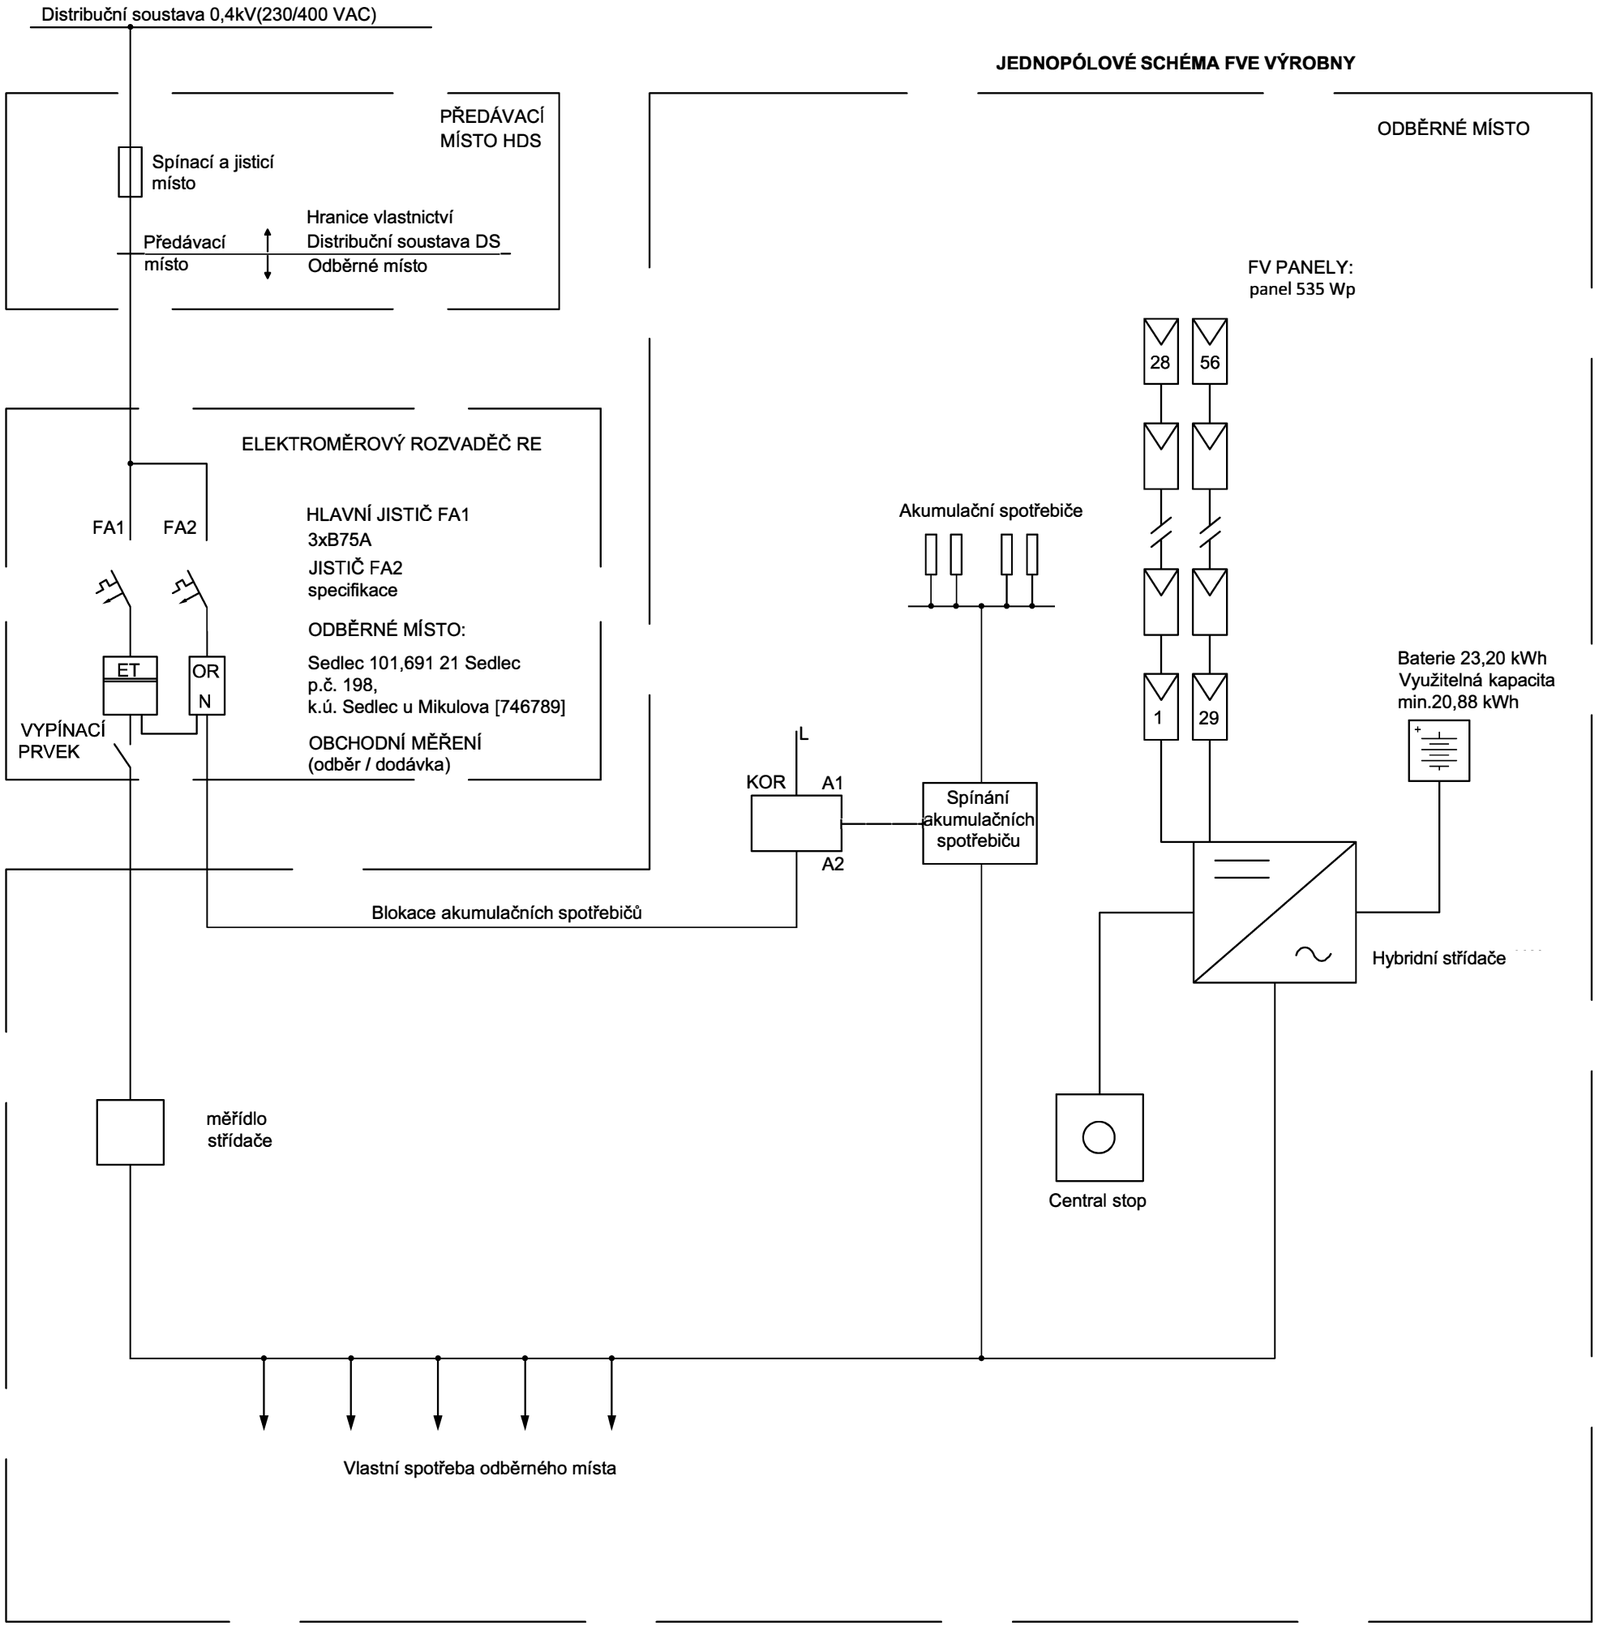

Instalovaný výkon:

-jmenovitý výkon 29,96 kWp solární zdroj (min.29,70 kWp - max. 30,00 kWp)
-střídač min. 1x30 kW
-baterie 23,20 kWh (min. využitelná kapacita 20,88 kWh)

ROZPADAVÉ MÍSTO:
- je uvnitř střídače, působí na něj síťové ochrany nastavené dle přílohy č.4 PPDS a TPP, v případě potřeby zajišťuje odpojení mikrozdroje od zbytku odběrného místa

*EAN: 859182400200583162

FOTOVOLTAICKÁ ELEKTRÁRNA - JEDNOPÓLOVÉ SCHÉMA
Obec Sedlec - MŠ a ZŠ

Identifikace žadatele:

Obec Sedlec
Sedlec 92,691 21 Sedlec
IČ: 00283576